

Construcción y diseño
Obras civiles

Juan C. Fuentes
Ingeniero CICH-3936

El Chimbo, Santa Lucía
Fco Morazan, Honduras
Email: 3936@cich.org
Celular: (504) 9935-2143

PROYECTO:

***Respuesta a la emergencia
santiaguense por los huracanes
ETAMOT***

UBICACIÓN:

Municipio de Tela
Departamento de Atlántida

ELABORADO PARA:

ORGANIZACIÓN
PANAMERICANA
DE LA SALUD
(OPS)

CONTENIDO DEL PLANO:

PLANO GENERAL
UAPS, Roger Mercado
Tela, Atlántida

ELABORADO POR:

Ing. Juan Carlos Fuentes

DISEÑO ELECTRICO:


DISEÑO ESTRUCTURAL:

DISEÑO HIDROSANITARIO:

FECHA: 30/04/2021 ESCALA: 1:100

PROYECTO: UAPS DE TELA

NO DE PLANO: 1

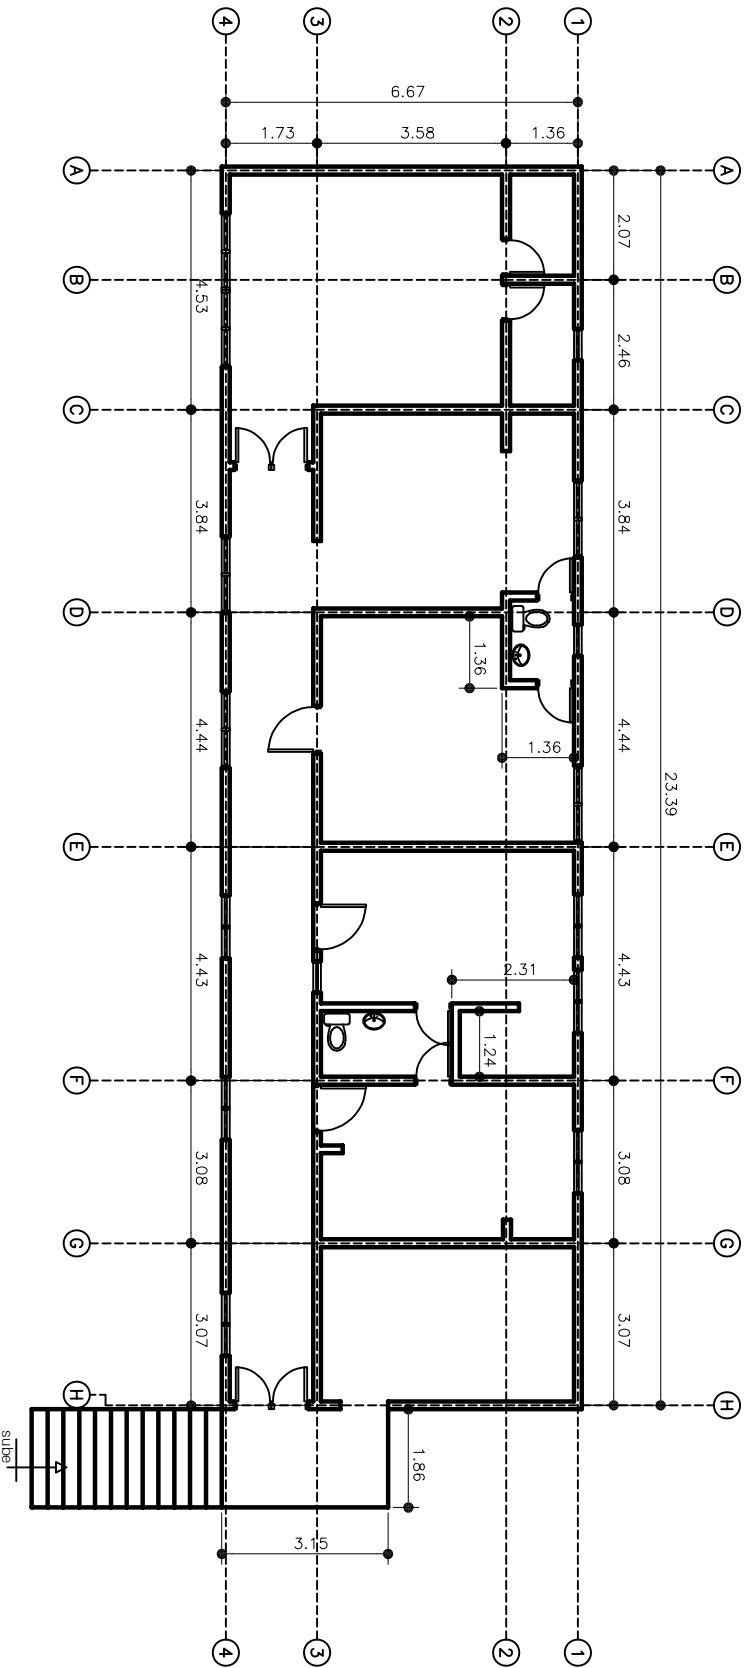

Planta Condición Actual