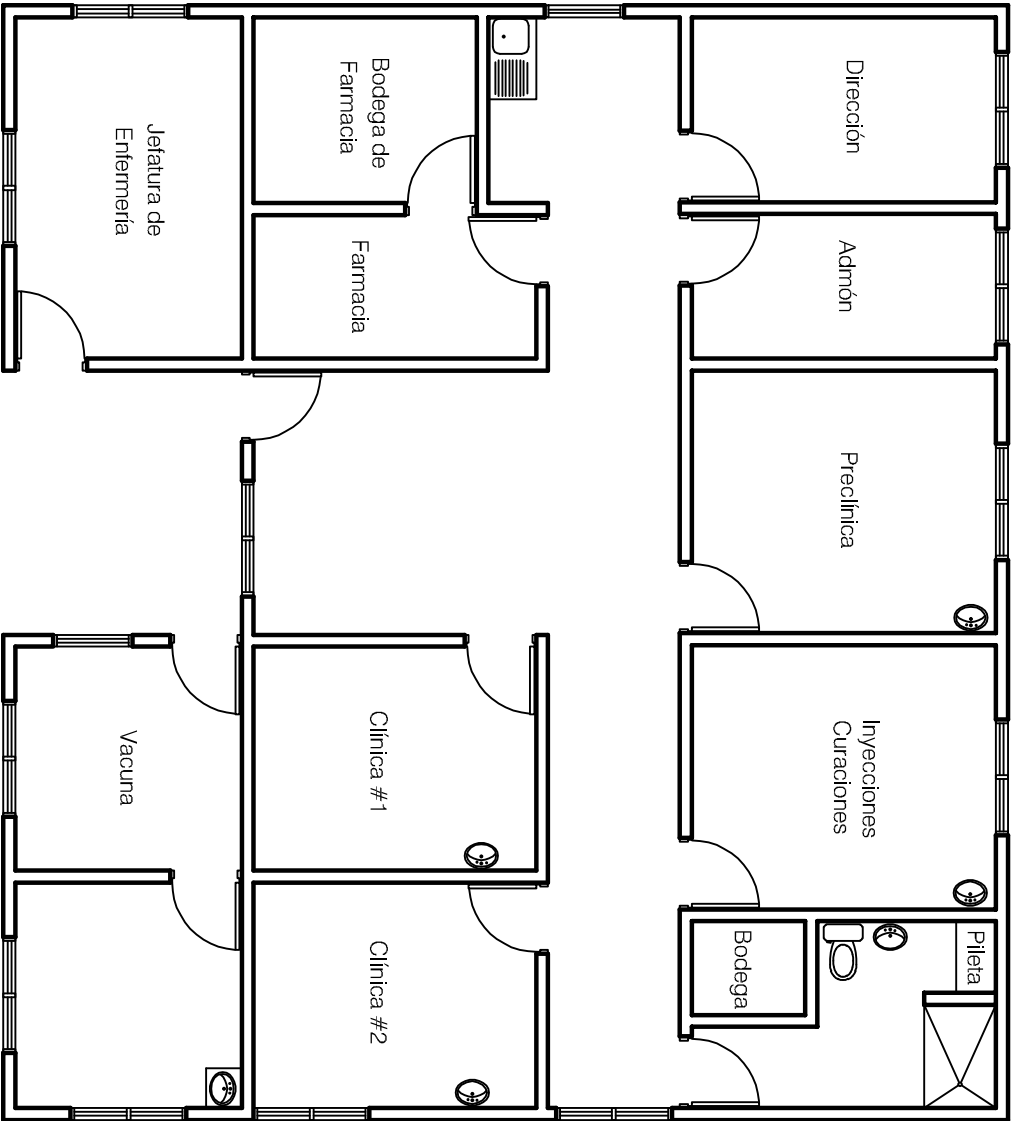
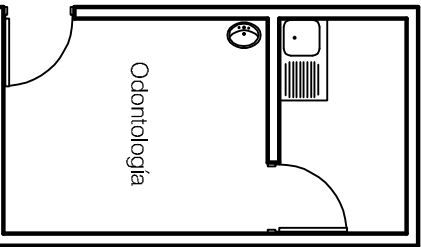
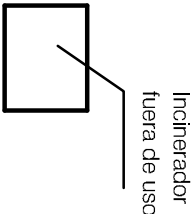
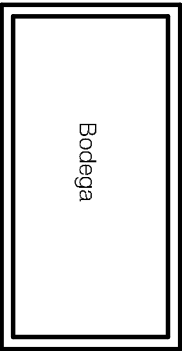
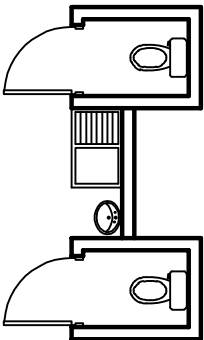
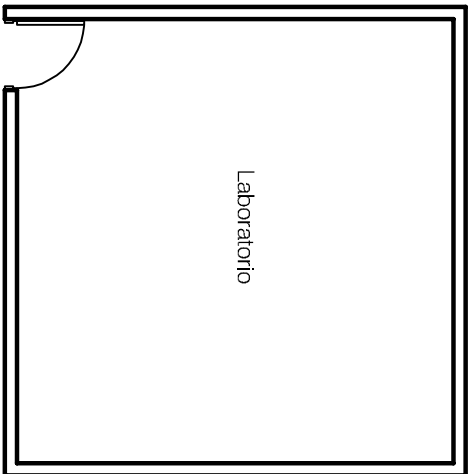


CIS La Providencia-La Joya
Planta Condición Actual

Construcción y diseño Obras civiles	
Juan C. Fuentes Ingeniero CICH-3936	
El Chimbo, Santa Lucía Fco Morazán, Honduras Email: jfuentes3936@gmail.com Celular: (504)-9935-2143	
PROYECTO: "Acceso seguro a servicios de salud para poblaciones vulnerables en municipios de alta severidad"	
UBICACION: Colonía La Joya Distrito Central, Departamento de Fco Morazán	
ELABORADO PARA: ORGANIZACIÓN PANAMERICANA DE LA SALUD (OPS)	
CONTENIDO DEL PLANO:	
PLANO GENERAL CIS La Providencia	
ELABORADO POR: Ing. Juan Carlos Fuentes	
DISEÑO ELECTRICO:	
DISEÑO ESTRUCTURAL:	
DISEÑO HIDROSANITARIO:	
FECHA: junio 2026	ESCALA: 1:100
FECHA: junio 2026	# DE PLANO: 1