

PROYECTO:

**"Respuesta a la emergencia
sanitaria por los huracanes
ETAMOTA"**

UBICACION:

Punta Ocote
Municipio de Yoro,
Departamento de Yoro

ELABORADO PARA:

ORGANIZACIÓN
PANAMERICANA
DE LA SALUD
(OPS)

CONTENIDO DEL PLANO:

PLANO FOSA SÉPTICA
UNIDAD DE SALUD
PUNTA OCOTE

ELABORADO POR:

Ing. Juan Carlos Fuentes

DISEÑO ELÉCTRICO:

DISEÑO ESTRUCTURAL:

DISEÑO HIPOSSANITARIO:

FECHA:
Junio 2022


ESCALA:
1:30

PLANO:
DE PLANO:

1

DETALLE FOSA SÉPTICA

Nota: Las paredes internas de ambas cámaras
repelladas, y pulidas con acabado liso tipo pila

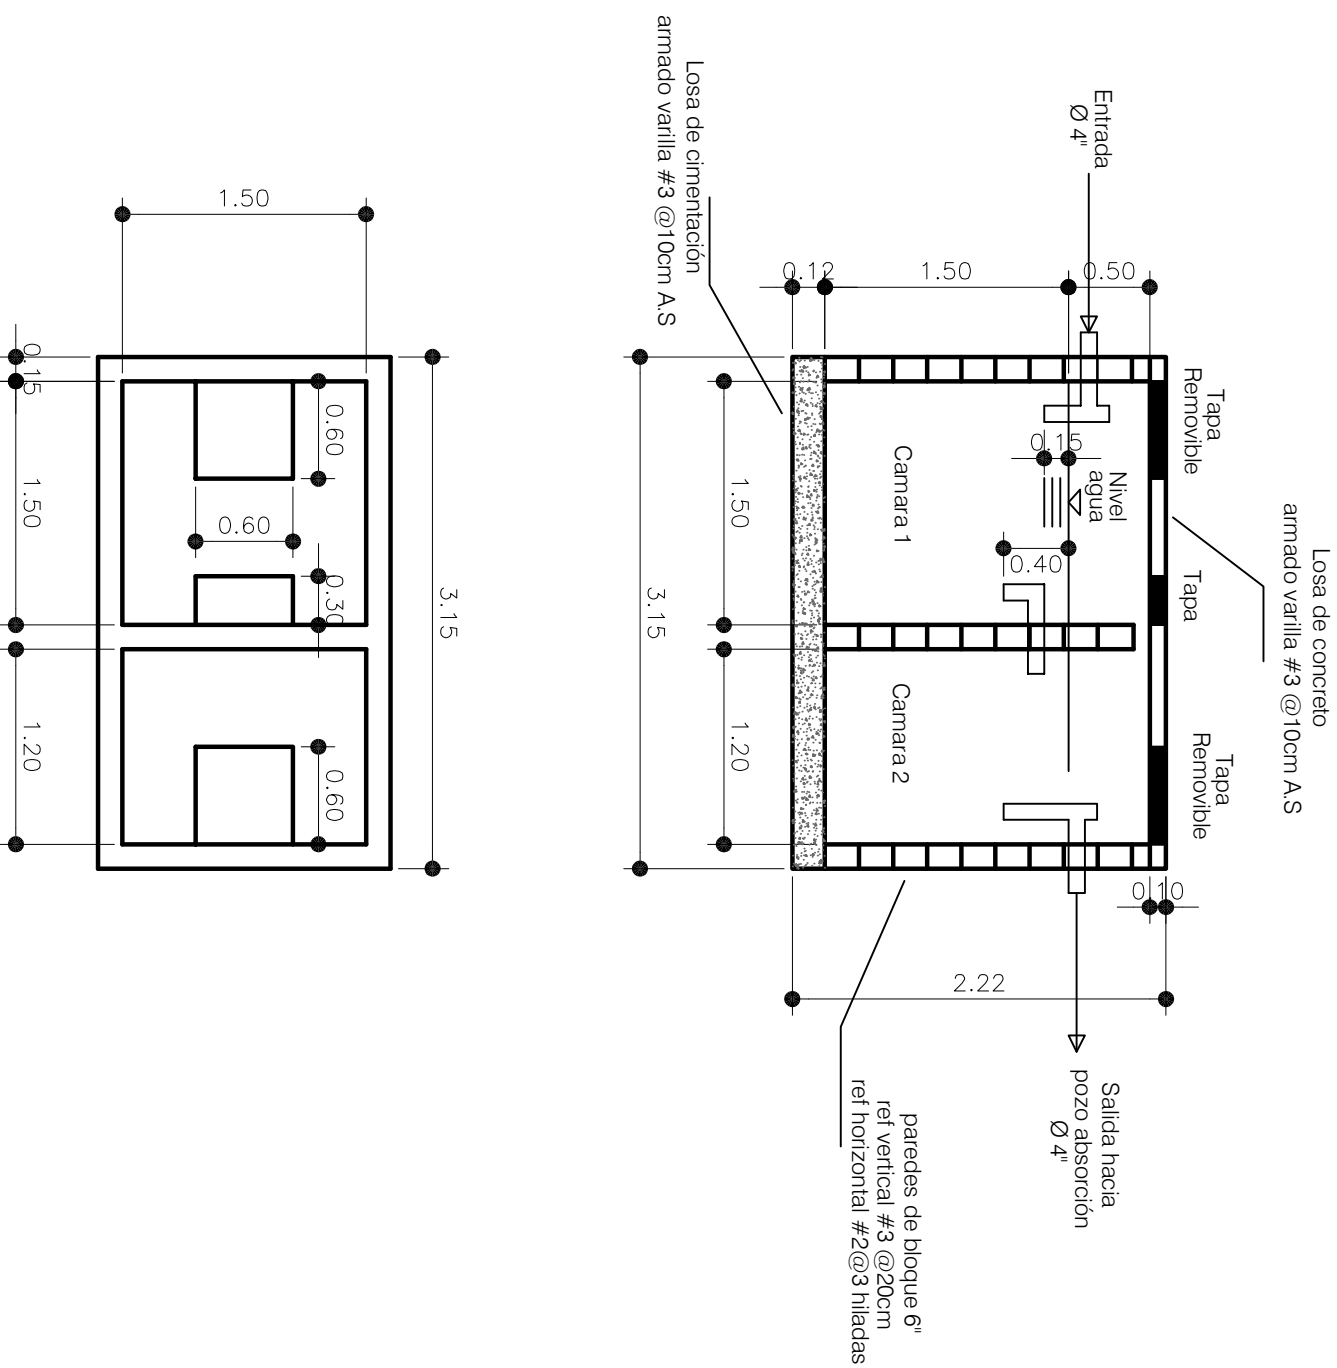

DETALLE POZO DE ABSORCIÓN

