

Construcción y diseño
Obras civiles
Juan C. Fuentes
Ingeniero CICH-3936

El Chimbo, Santa Lucía
Fco Morazán, Honduras
Email: 3936@cicho.org
Celular: (504)-9935-2143

PROYECTO:

"**Rehabilitación establecimientos
de salud priorizados CERF**"

UBICACION:

Municipio de Ocotepeque
Departamento de Ocotepeque

ELABORADO PARA:

ORGANIZACIÓN
PANAMERICANA
DE LA SALUD
(OPS)

CONTENIDO DEL PLANO:

PLANO GENERAL
Laboratorio
Región de Salud
Ocotepeque

ELABORADO POR:


Ing. Juan Carlos Fuentes

DISEÑO ELECTRICO:

DISEÑO ESTRUCTURAL:

DISEÑO HIPOSAINTARIO:

FECHA: Julio 2024	ESCALA: 1 : 100
PAULO:	# DE PLANO:

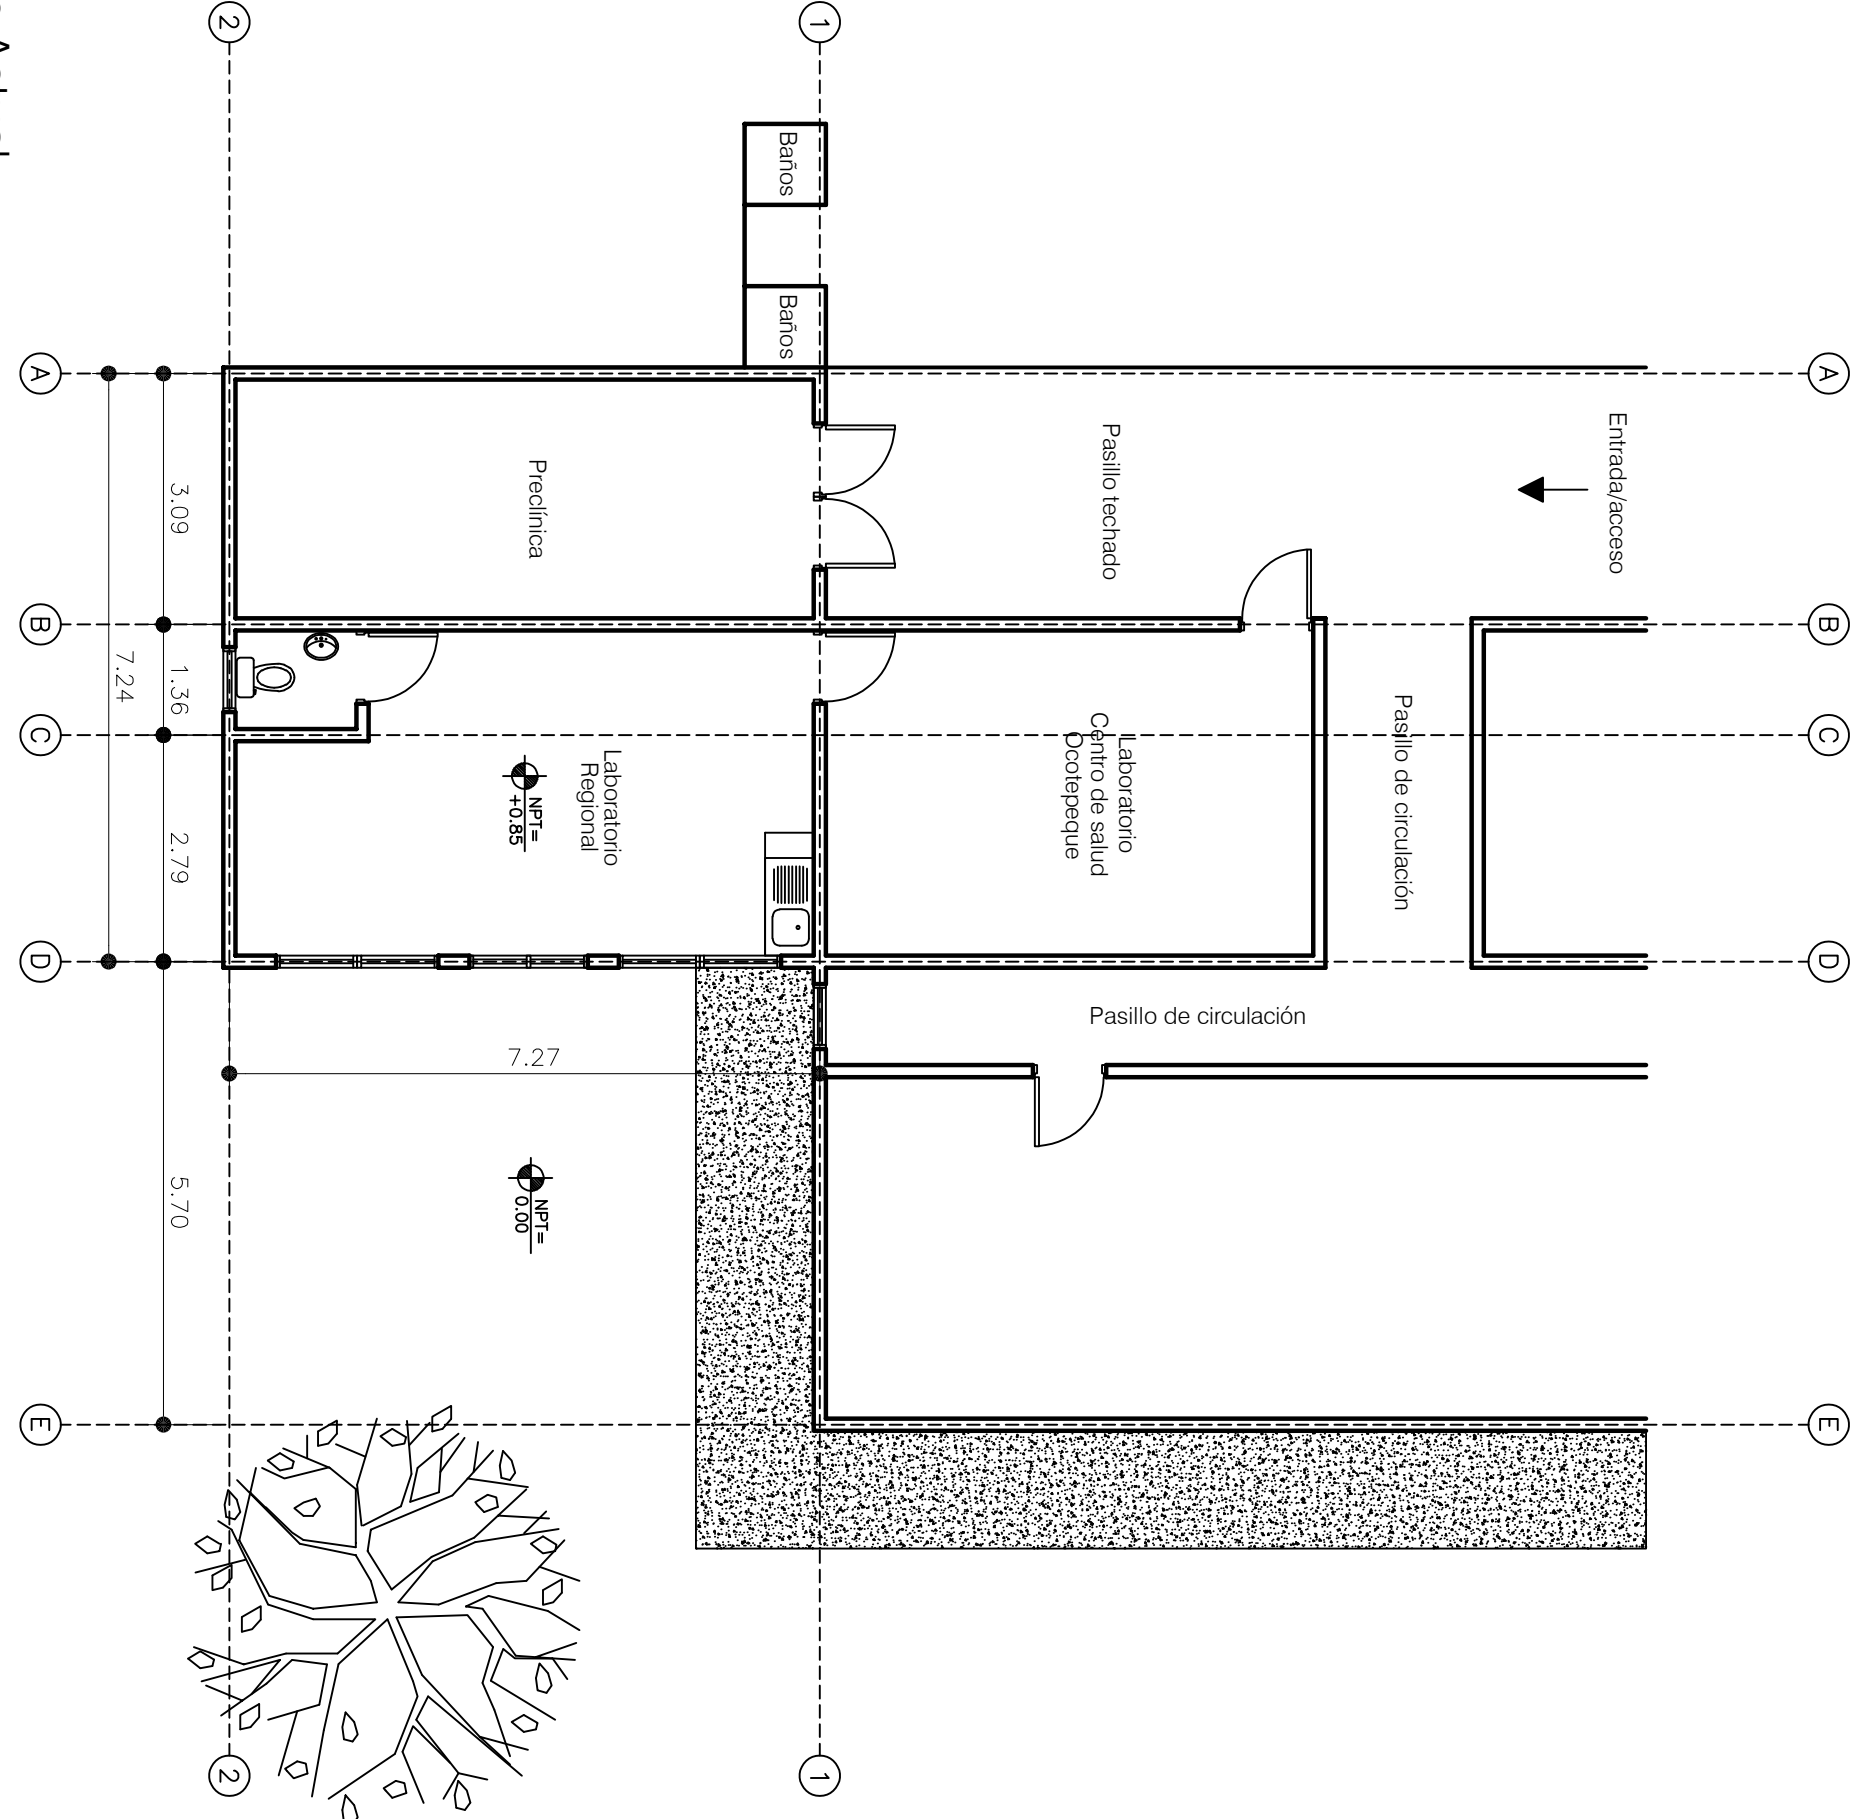

Planta Condición Actual