

Construcción y diseño
Obras civiles

Juan C. Fuentes
Ingeniero CICH-3936

El Chimbo, Santa Lucía
Fco Morazán, Honduras
Email: 3936@cdhorg.org
Celular: (504)-9935-2143

PROYECTO:

"Rehabilitación establecimientos
de salud priorizados CERPI"

UBICACION:

Municipio de El Paraiso
Departamento de El Paraiso

ELABORADO PARA:

ORGANIZACIÓN
PANAMERICANA
DE LA SALUD
(OPS)

CONTENIDO DEL PLANO:

PLANO Sala de
Emergencias
Alivio del Sufrimiento

ELABORADO POR:

Ing. Juan Carlos Fuentes

DISEÑO ELECTRICO:

DISEÑO ESTRUCTURAL:

DISEÑO HIDROSANITARIO:

FECHA:

Sept 2023

ESCALA:


1:100

FECHA:

Sept 2023

DE PLANOS:

1

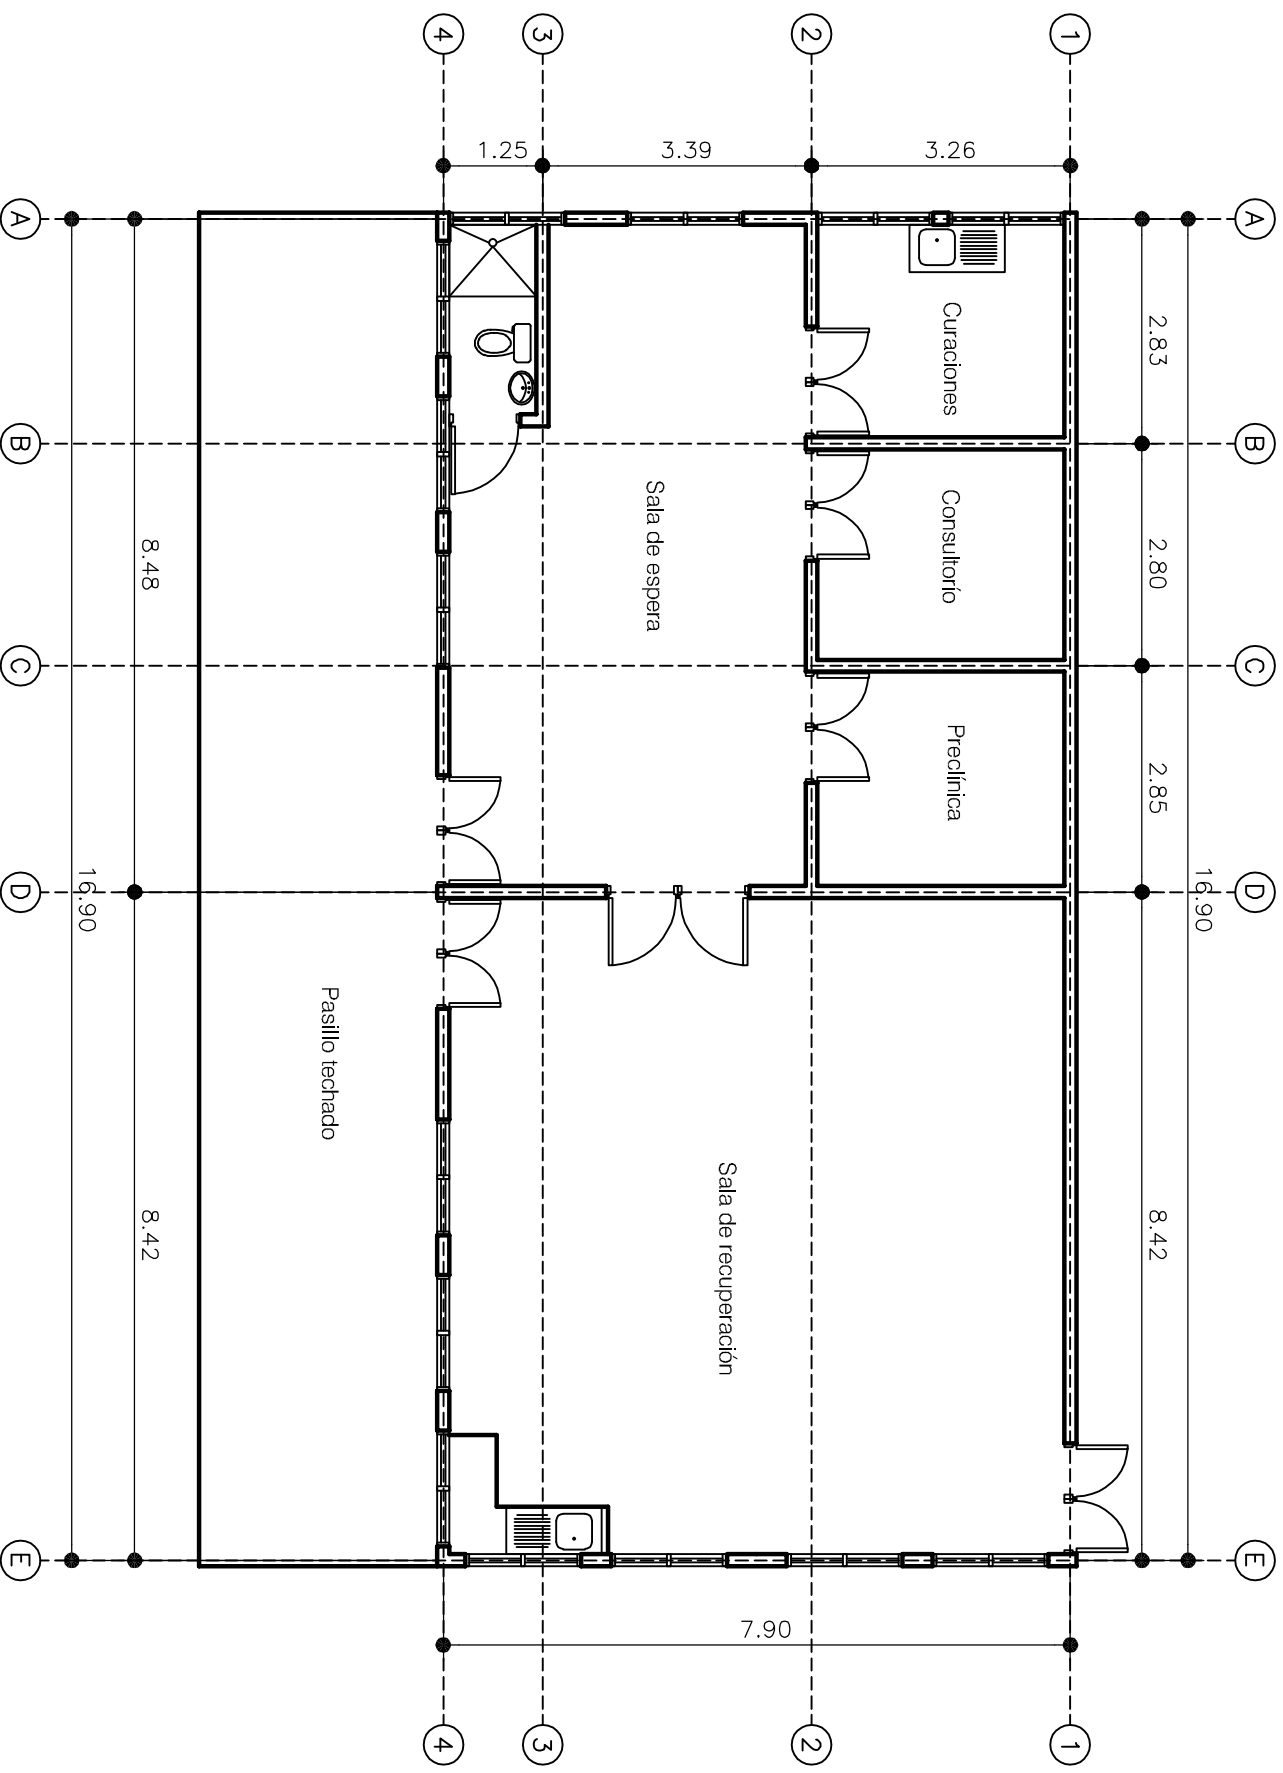

Planta Condición Actual