


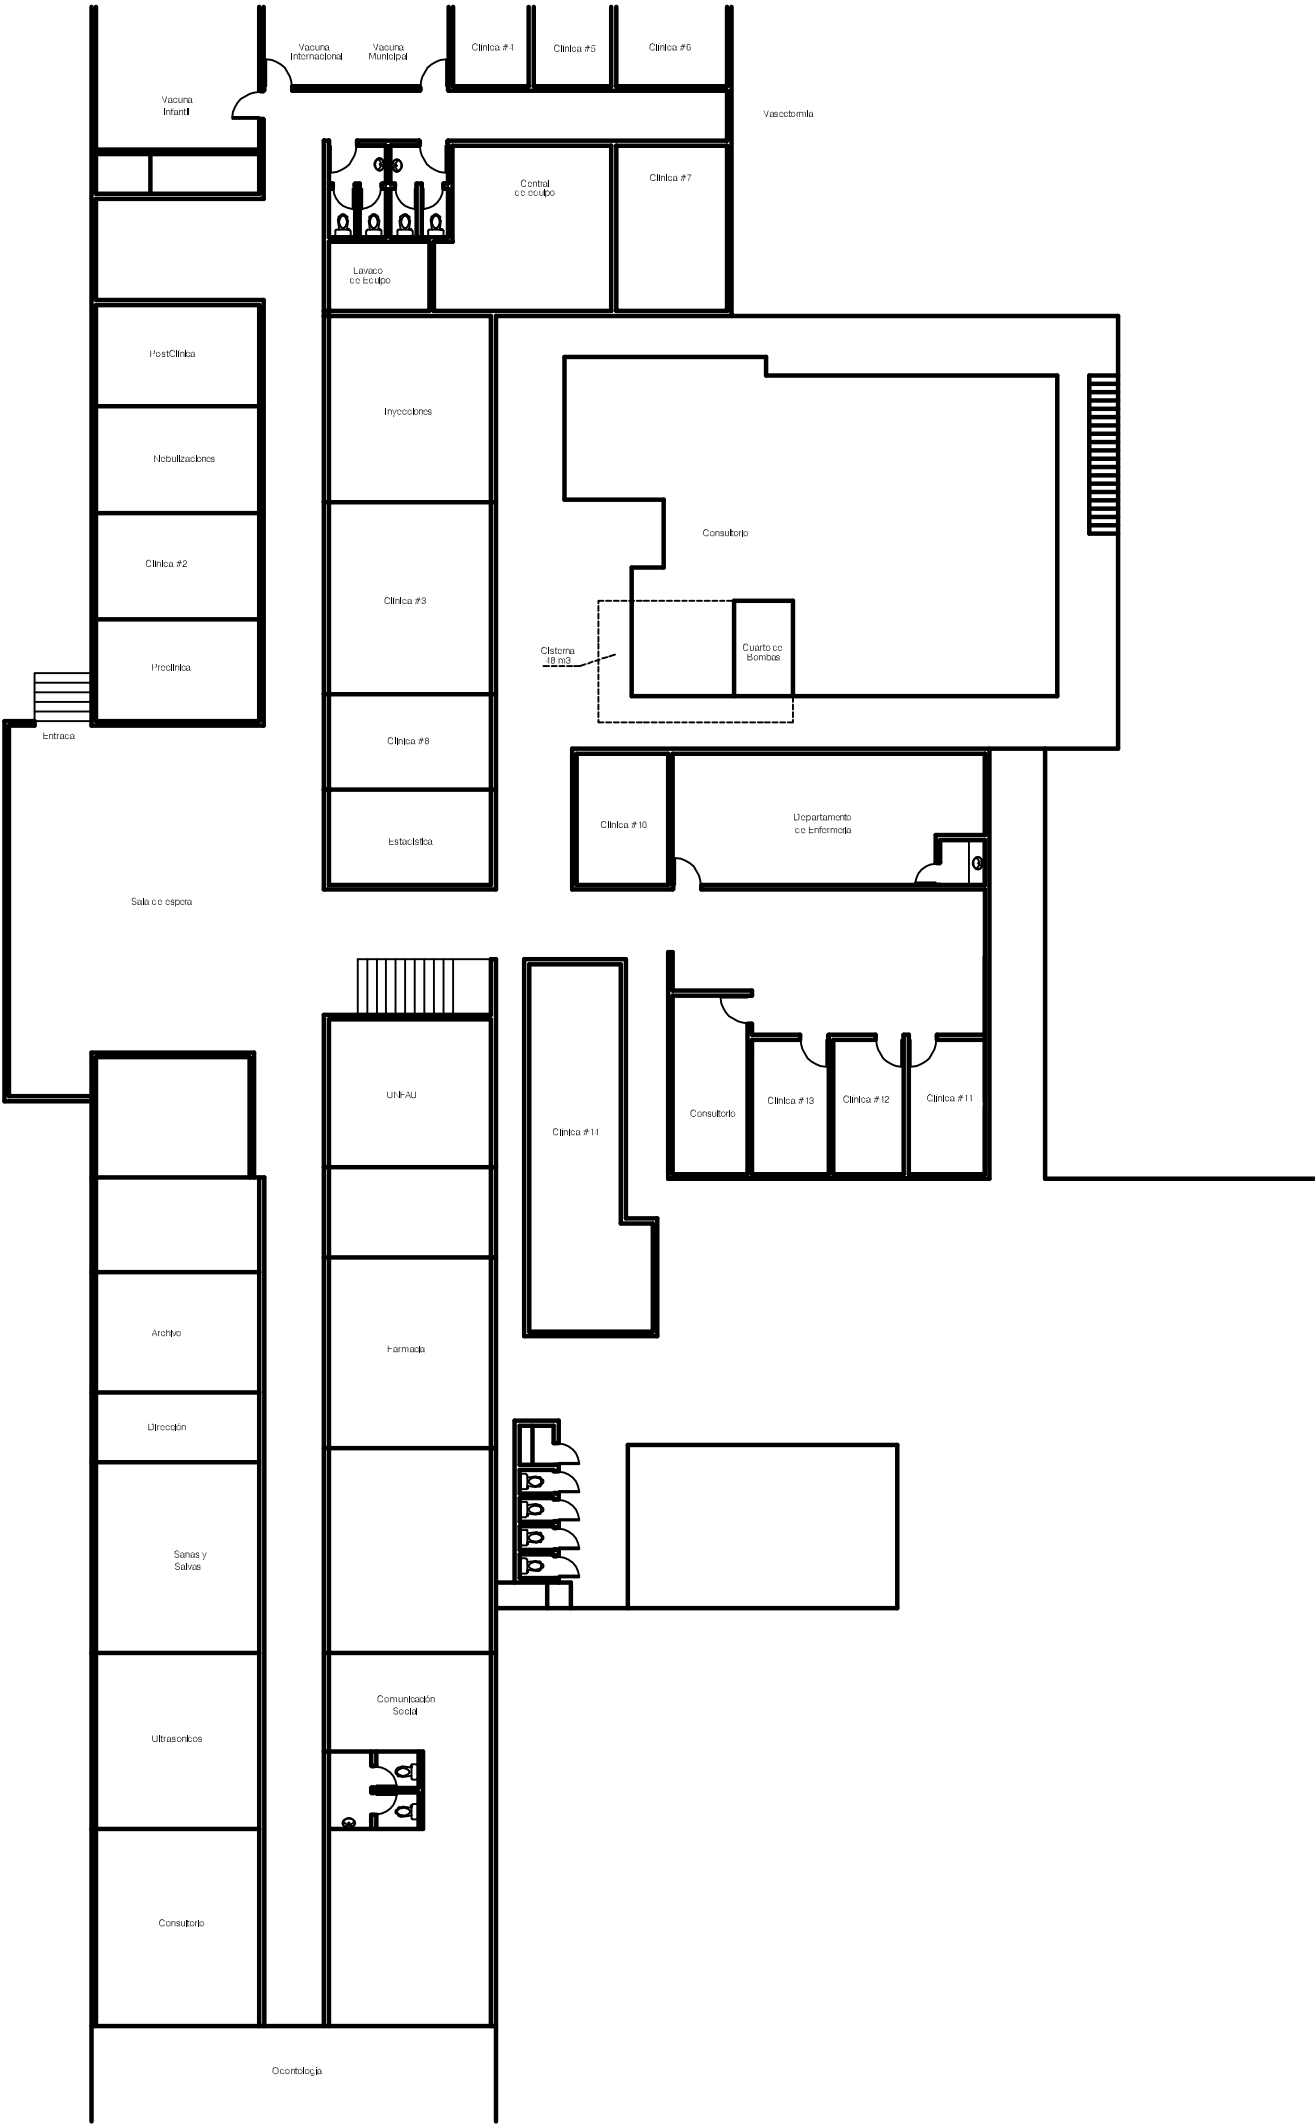

Plano Esquemático
Policlínico Alonso Suazo
Escala 1:250